


M 1:1.000
0 10 20 30 50



„Geobasisdaten © Bayerische Vermessungsverwaltung Oktober 2020“ (UTM-Koordinatensystem)

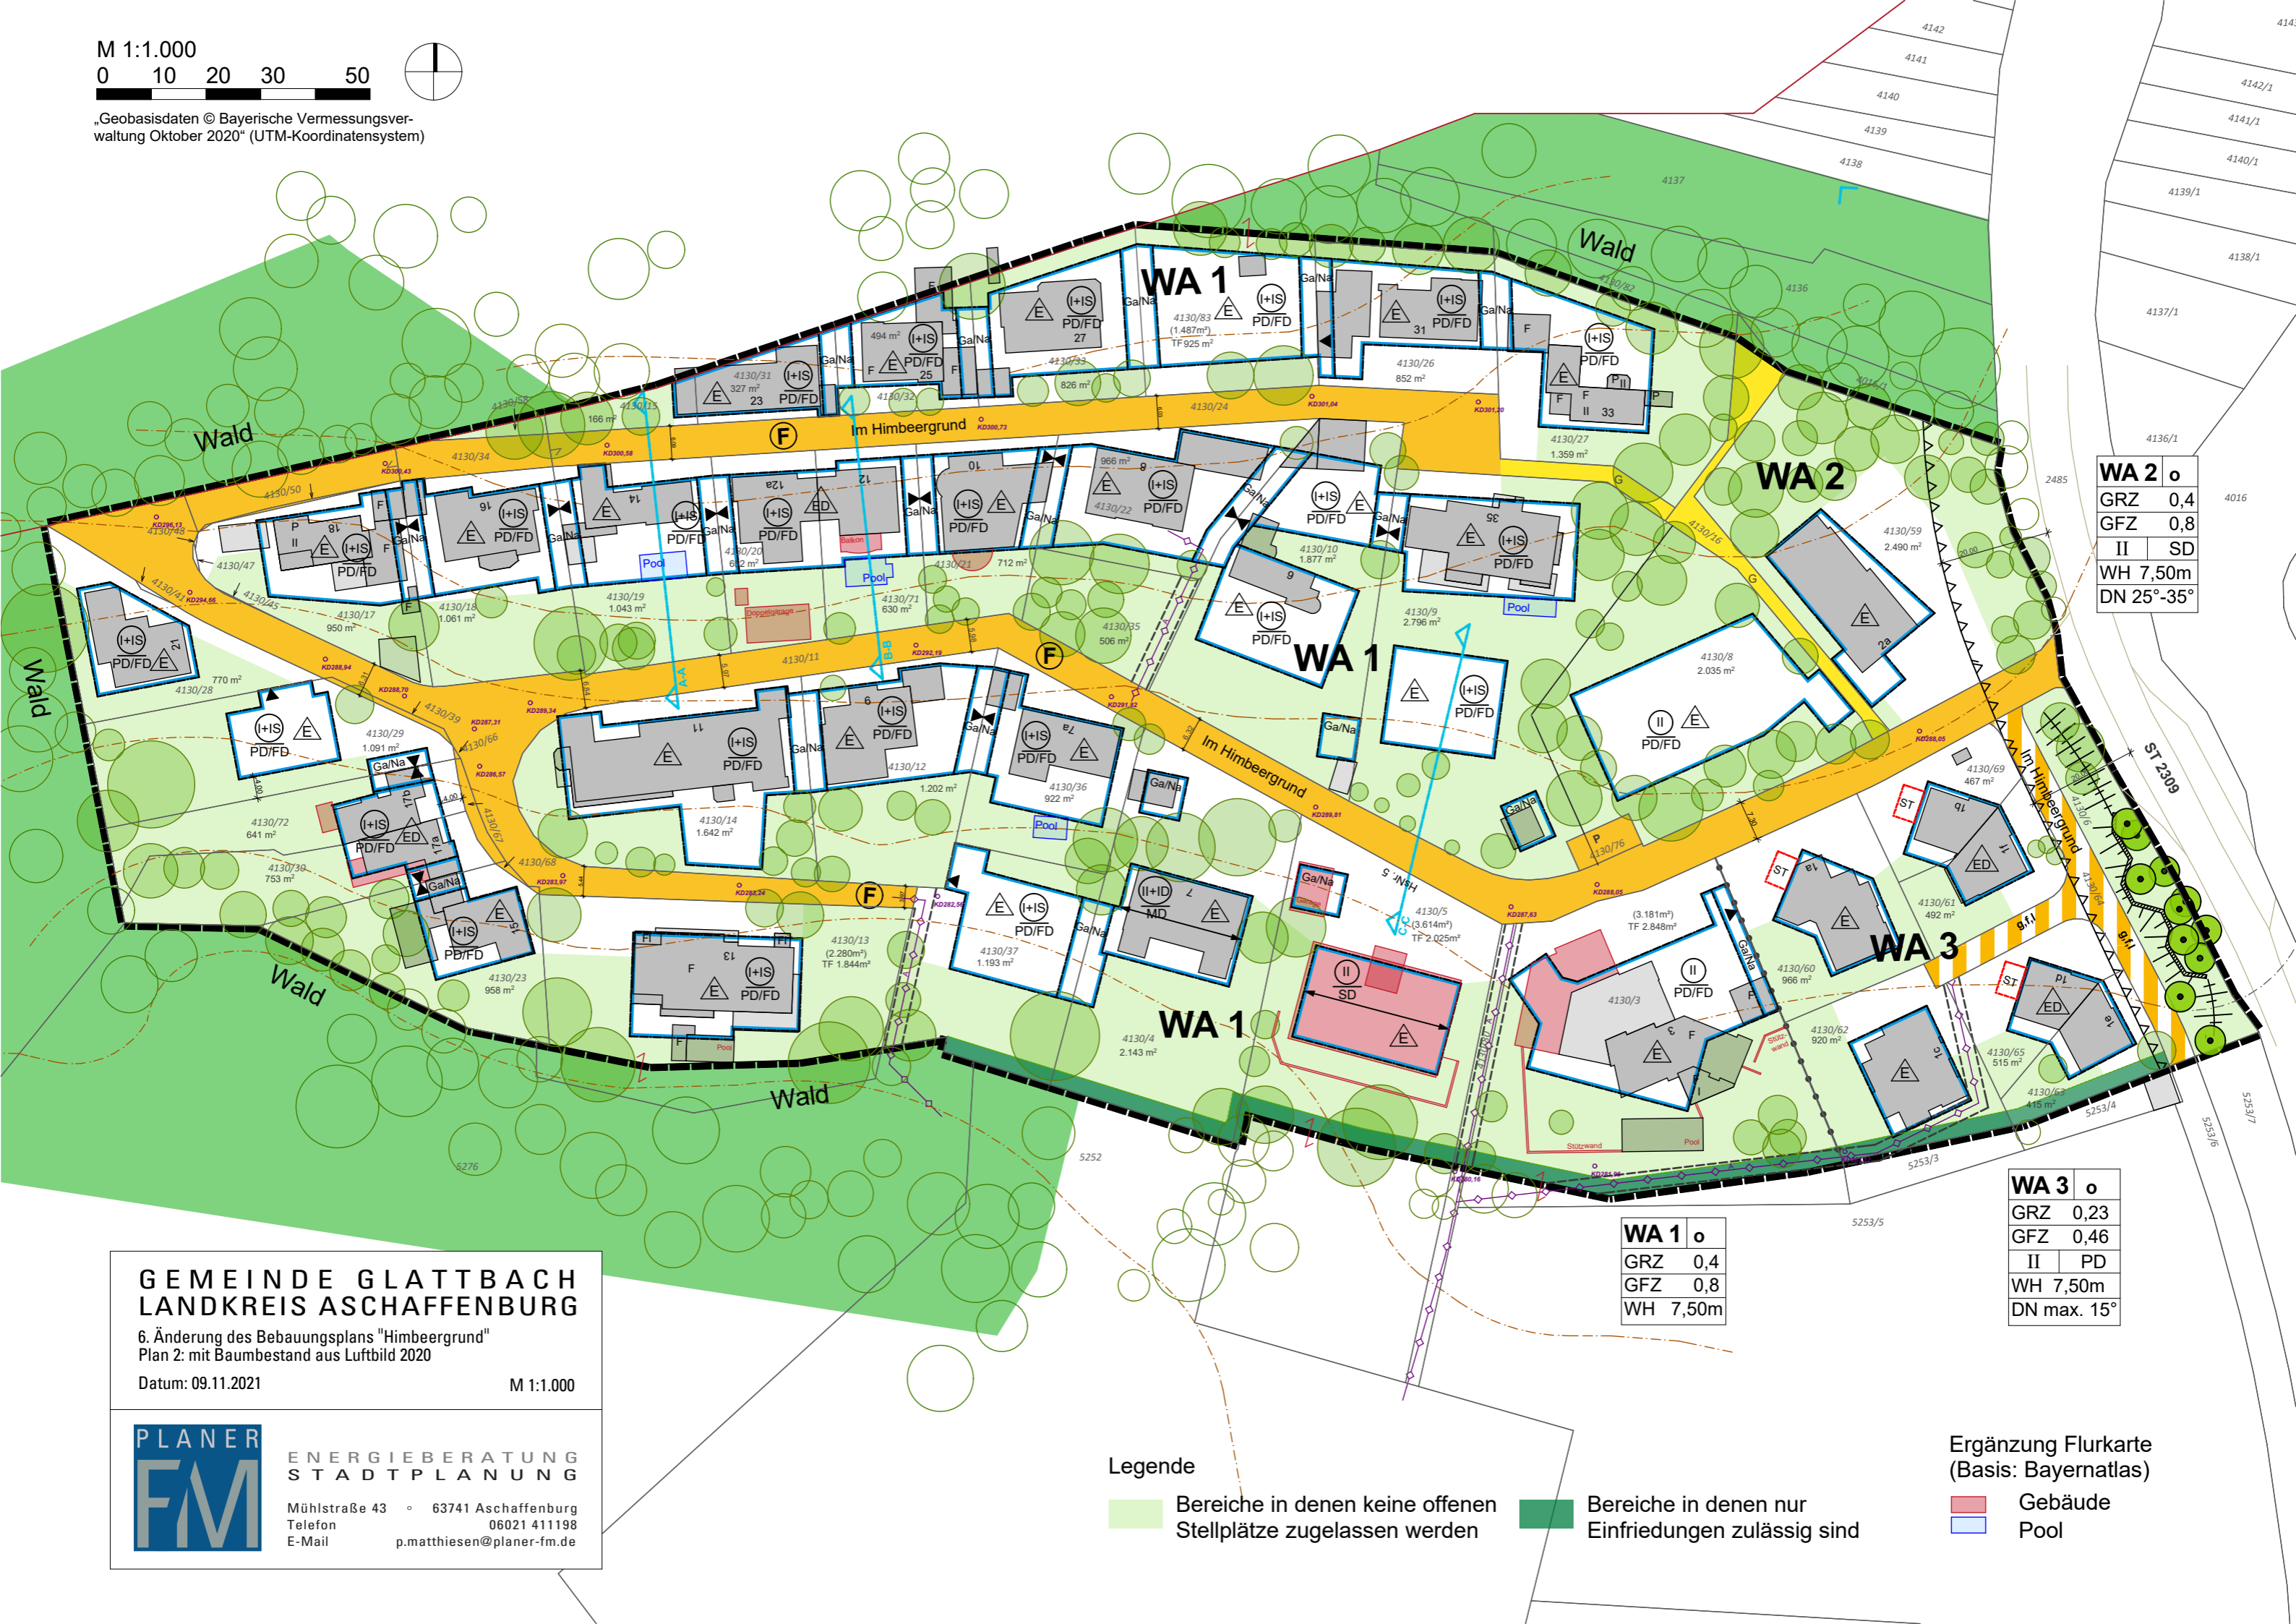

WA 2	o
GRZ	0,4
GFZ	0,8
II	SD
WH	7,50m
DN	25°-35°

WA 1	o
GRZ	0,4
GFZ	0,8
WH	7,50m

WA 3	o
GRZ	0,23
GFZ	0,46
II	PD
WH	7,50m
DN	max. 15°

**GEMEINDE GLATTBACH
LANDKREIS ASCHAFFENBURG**

6. Änderung des Bebauungsplans "Himbeergrund"
Plan 2: mit Baumbestand aus Luftbild 2020

Datum: 09.11.2021

M 1:1.000



ENERGIEBERATUNG
STADTPLANUNG

Mühlstraße 43 • 63741 Aschaffenburg
Telefon 06021 411198
E-Mail p.matthiesen@planer-fm.de

Legende

- Bereiche in denen keine offenen Stellplätze zugelassen werden
- Bereiche in denen nur Einfriedungen zulässig sind

**Ergänzung Flurkarte
(Basis: Bayernatlas)**

- Gebäude
- Pool